
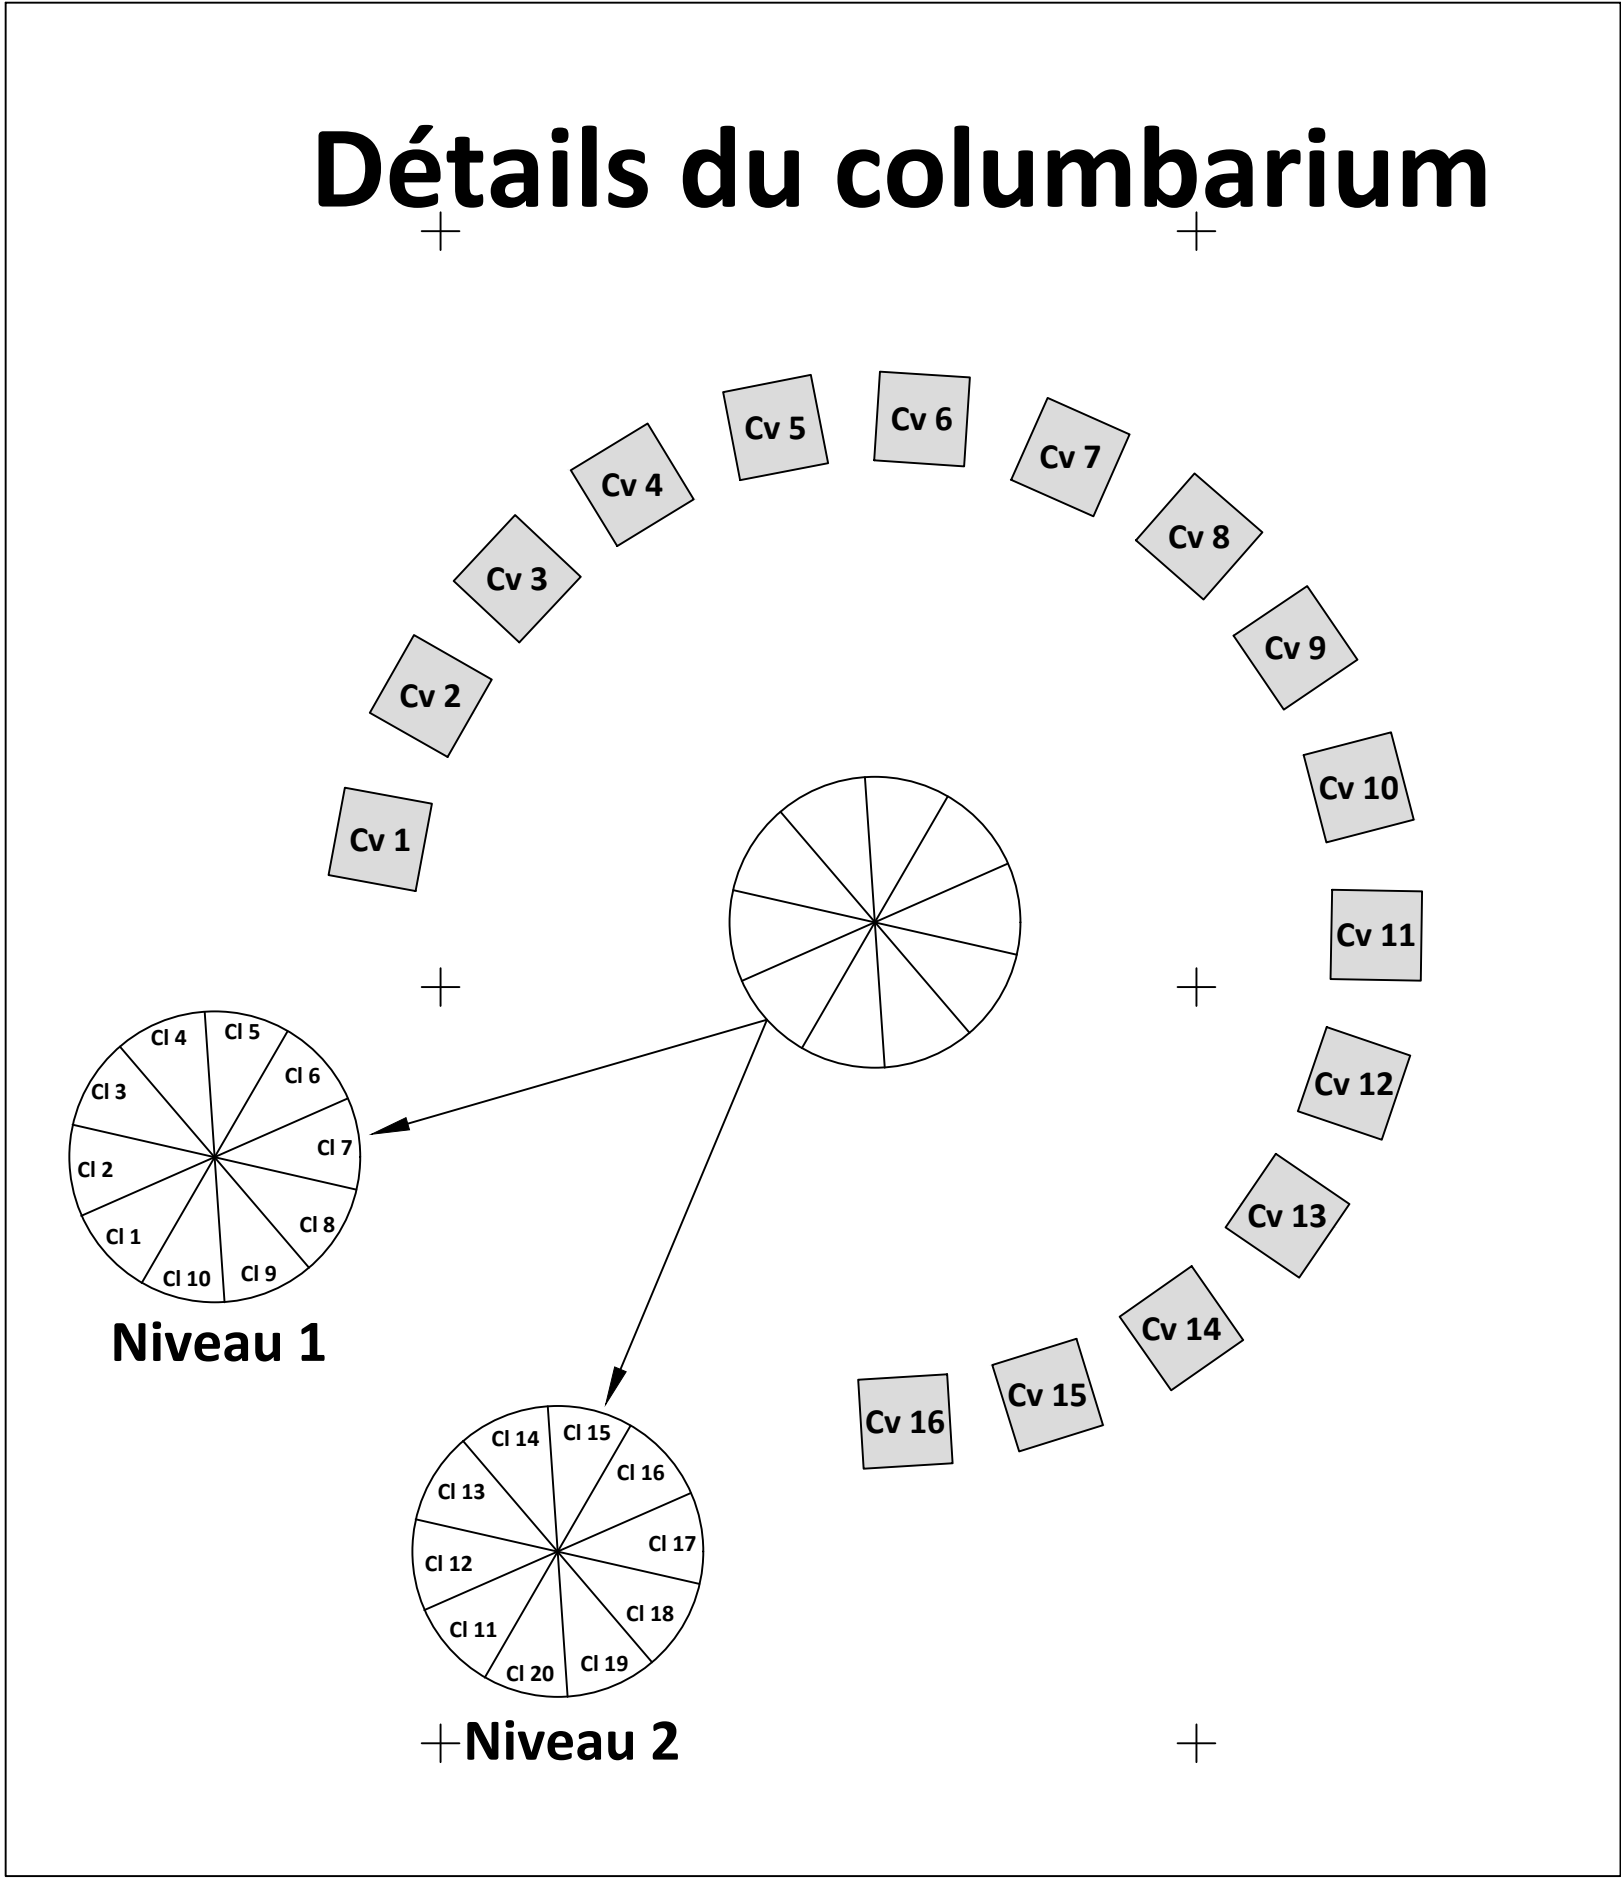


Commune de Tarnac
Nouveau cimetière
Plan d'implantation des bornes d'alignement

Echelle 1/200

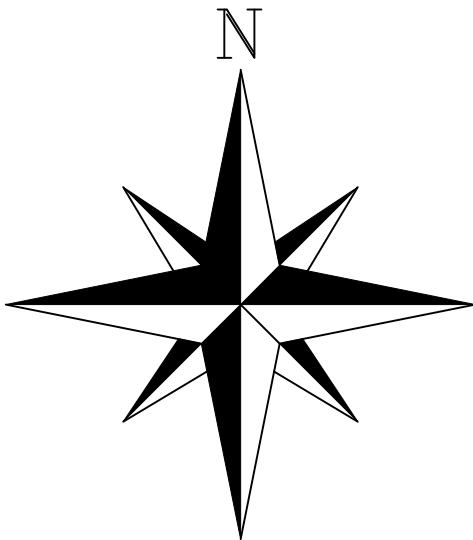

Nota: -Plan mis à jour le 10/04/2026
-Système planimétrique: RGF 93 CC45
-Système altimétrique: Nivellement général de la France IGN 69